

- Limite communale
- Limite parcellaire
- Cours d'eau et plans d'eau
- Bâtiment existant
- Courbe de niveau

- ERh PAP QE - espace résidentiel (ER)
- ERh PAP QE - ER sur fonds classés au PAG en "zone d'habitation 1"
- ERh PAP QE - ER sur fonds classés au PAG en "zone de jardins familiaux"

- EVv PAP QE - espace villageois (EV)
- EVv PAP QE - EV sur fonds classés au PAG en "zone mixte villageoise"
- EVv PAP QE - EV sur fonds classés au PAG en "zone mixte rurale"
- EVv PAP QE - EV sur fonds classés au PAG en "zone d'habitation 1"
- EVv PAP QE - EV sur fonds classés au PAG en "zone de jardins familiaux"

- ECOe PAP QE - zone d'activités économiques, commerciales et spéciales (ECO)
- ECOe PAP QE - ECO sur fonds classés au PAG en "zone commerciale"
- ECOe PAP QE - ECO sur fonds classés au PAG en "zone spéciale"

- Egare PAP QE - zone d'équipements (E)
- Egare PAP QE - E sur fonds classés au PAG en "zone de bâtiments et d'équipements publics"
- Egare PAP QE - E sur fonds classés au PAG en "zone de gares ferroviaires et routières"



- R2 PAP QE - loisirs (R)
- R2 PAP QE - R sur fonds classés au PAG en "zone de sport et loisirs de type [REC-1]"
- R2 PAP QE - R sur fonds classés au PAG en "zone de sport et loisirs de type [REC-2]"

- N°PAG PAP QE - PAP dûment approuvé

- ▲ Bâtiment protégé
- ▲ Petit patrimoine protégé
- ▲ Gabarit d'une construction existante protégé
- ▲ Mur protégé
- ▲ Alignement protégé

- Secteur protégé de type "environnement construit"

- Zone soumise à un plan d'aménagement particulier "nouveau quartier", Centrale Achse Neussard (ZAN)
- Zone soumise à un plan d'aménagement particulier "nouveau quartier"
- PAP "nouveau quartier" approuvé
- Zone d'aménagement différé

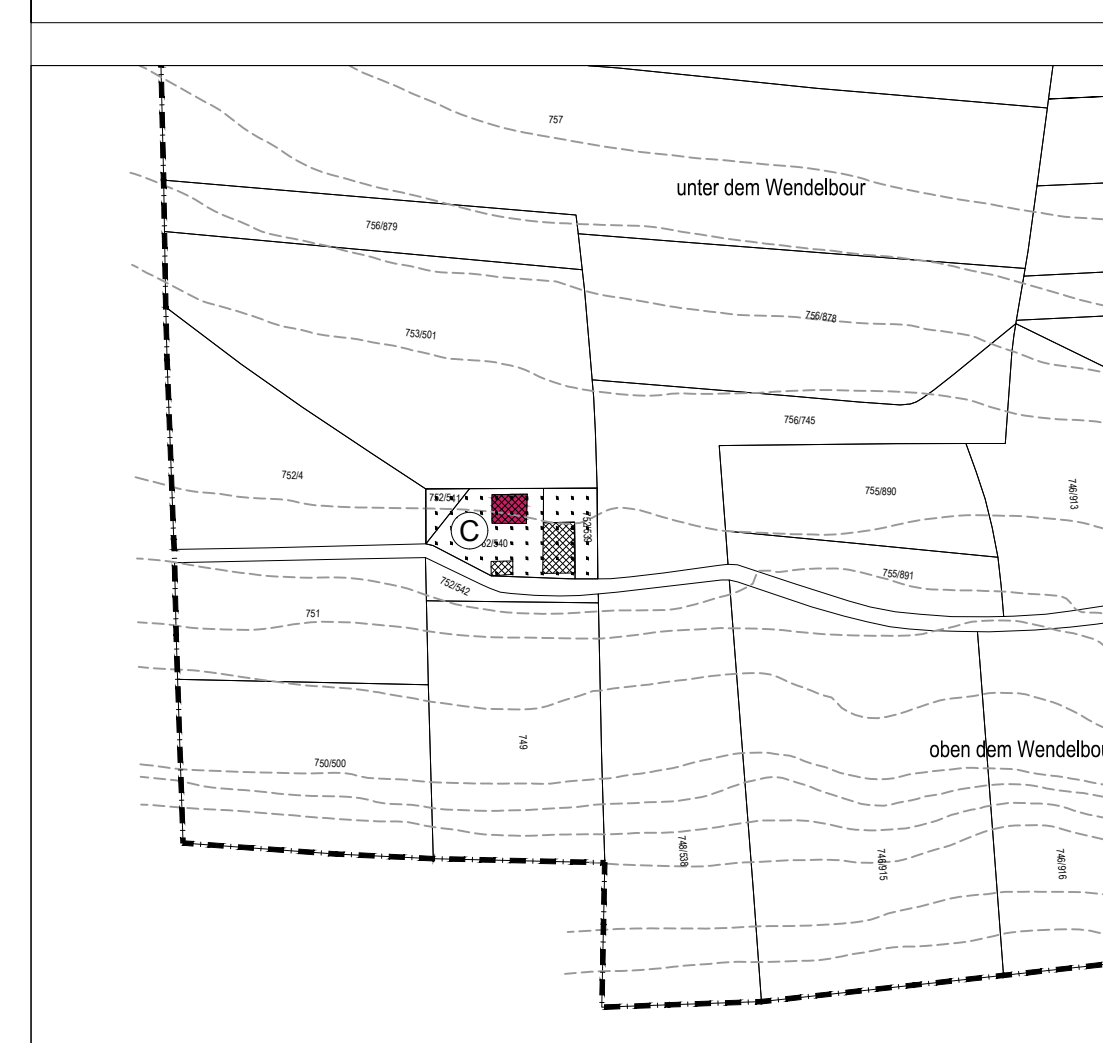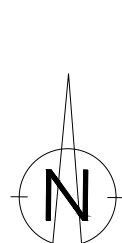

PCN © ORIGINE CADASTRE: DROITS RESERVES A L'ETAT DU GRAND-DUCHÉ DE LUXEMBOURG (2016)
 COPIE ET REPRODUCTION INTERDITE
 BO-LTC © ORIGINE CADASTRE: DROITS RESERVES A L'ETAT DU GRAND-DUCHÉ DE LUXEMBOURG (2008)
 COPIE ET REPRODUCTION INTERDITE
 OSZ © 2009 © ORIGINE MINISTRE DE L'ENVIRONNEMENT: DROITS RESERVES A L'ETAT DU GRAND-DUCHÉ DE LUXEMBOURG (2002)
 COPIE ET REPRODUCTION INTERDITE

GRAND - DUCHE DE LUXEMBOURG										
ADMINISTRATION COMMUNALE D'ERPELDANGE - SUR - SÛRE										
PLAN D'AMENAGEMENT GENERAL										
PAP " QUARTIER EXISTANT" LOCALITE D'ERPELDANGE - SUR - SÛRE										
NO:	DATE:	DESINE:	CONSEIL:	CONSEIL:	CONSEIL:	CONSEIL:	CONSEIL:	CONSEIL:	CONSEIL:	CONSEIL:
E										
D										
C										
B	24/09/2018	HRN	MAC	MAC	CP	CP	CP	CP	CP	CP
A	20/11/2017	HRN	MAC	MAC	CP	CP	CP	CP	CP	CP
Modifications suite décision M.1. du 23 août 2018										
Modifications suite procédure										
Echelle: 1/2500										
Fichier: 01-03.dwg										
No Plan: E122412-01										
N°Cdt: 8										
TR-ENGINEERING Ingénieurs-consultants					planet+					
50-55 rue de l'Église L-1456 LUXEMBOURG Tel.: (+352) 49 25 38 Fax: (+352) 49 25 38 Email: info@tr-engineering.lu Web: www.tr-engineering.lu					11-13, Bûche-Duché-Quartier L-1331 LUXEMBOURG Tel: (+352) 442308-1 Fax: (+352) 442308-90 Email: info@planet+lux.lu Web: www.planet+lux.lu					