

E43		MIX - v	
COS	0,40	CUS	0,70
CSS	0,50	DL	27

FOND DE PLAN

- Limite communale
- Limite parcellaire
- Cours d'eau et plans d'eau
- Bâtiment existant
- Courbe de niveau
- Zone objet de la demande de modification

PROJET D'AMENAGEMENT GENERAL

ZONES URBANISEES OU DESTINEES A ETRE URBANISEES

- Zone d'habitation**
zone d'habitation 1
HAB-1
- Zones mixtes**
zone mixte urbaine
MIX-u
zone mixte villageoise
MIX-v
- Zones d'activités**
zone d'activités économiques communale type 1
ECO-c1
- Zone spéciale**
SPEC
- Zone de gares ferroviaires et routières**
GARE
- Zone de sport et de loisirs**
activités de plein air
REC 2

ZONES DESTINEES A RESTER LIBRES

- Zone agricole**
AGR
- Zone forestière ***
FOR

ZONES SUPERPOSEES

- Zone soumise à un plan d'aménagement particulier "nouveau quartier"
- Plan d'aménagement particulier approuvé
- Zone de servitude "urbanisation"**
servitude "urbanisation" - biotope
B
servitude "urbanisation" - interface
In
- Couloirs et espaces réservés**
couloir pour projets routiers ou ferroviaires


ZONES OU ESPACES DEFINIS EN EXECUTION DE DISPOSITIONS LEGALES ET REGLEMENTAIRES SPECIFIQUES RELATIVES:

- à la protection de la nature et des ressources naturelles
Réseau Natura 2000 - zone "Habitats"
LU 0001006 vallées de la Sûre, de la wiltz
LU 0001051 Wark - Niederfeulen - Warken
- à la protection et à la gestion de l'eau
zone inondable
Source : Administration Gestion de l'Eau, crue extrême, 2013
- à l'aménagement du territoire
PDSL Zone prioritaire d'habitation (Plan directeur sectoriel "Logement", RGD, février 2021)*

* Un décalage peut survenir avec la situation en vigueur des plans directeurs sectoriels en raison des différentes bases de PCN du PAG: PCN 2016; Plan directeur sectoriel: PCN 2019

ELEMENTS COMPLEMENTAIRES

- Biotopes -> art.14 et / ou art.17 (loi modifiée du 19.01.2004)**
(à titre indicatif et non exhaustif)
- Vestiges archéologiques**
Source : Centre National de recherche archéologique, 2014
- Réseau cyclable national**
Piste cyclable existante
PC16 itinéraire cyclable de la Moyenne Sûre
Tronçon PC33 antenne de Erpeldange
Piste cyclable projetée (Source : Komobile, août 2015)
PC33 antenne de Erpeldange
PC34 axe central Nordstad

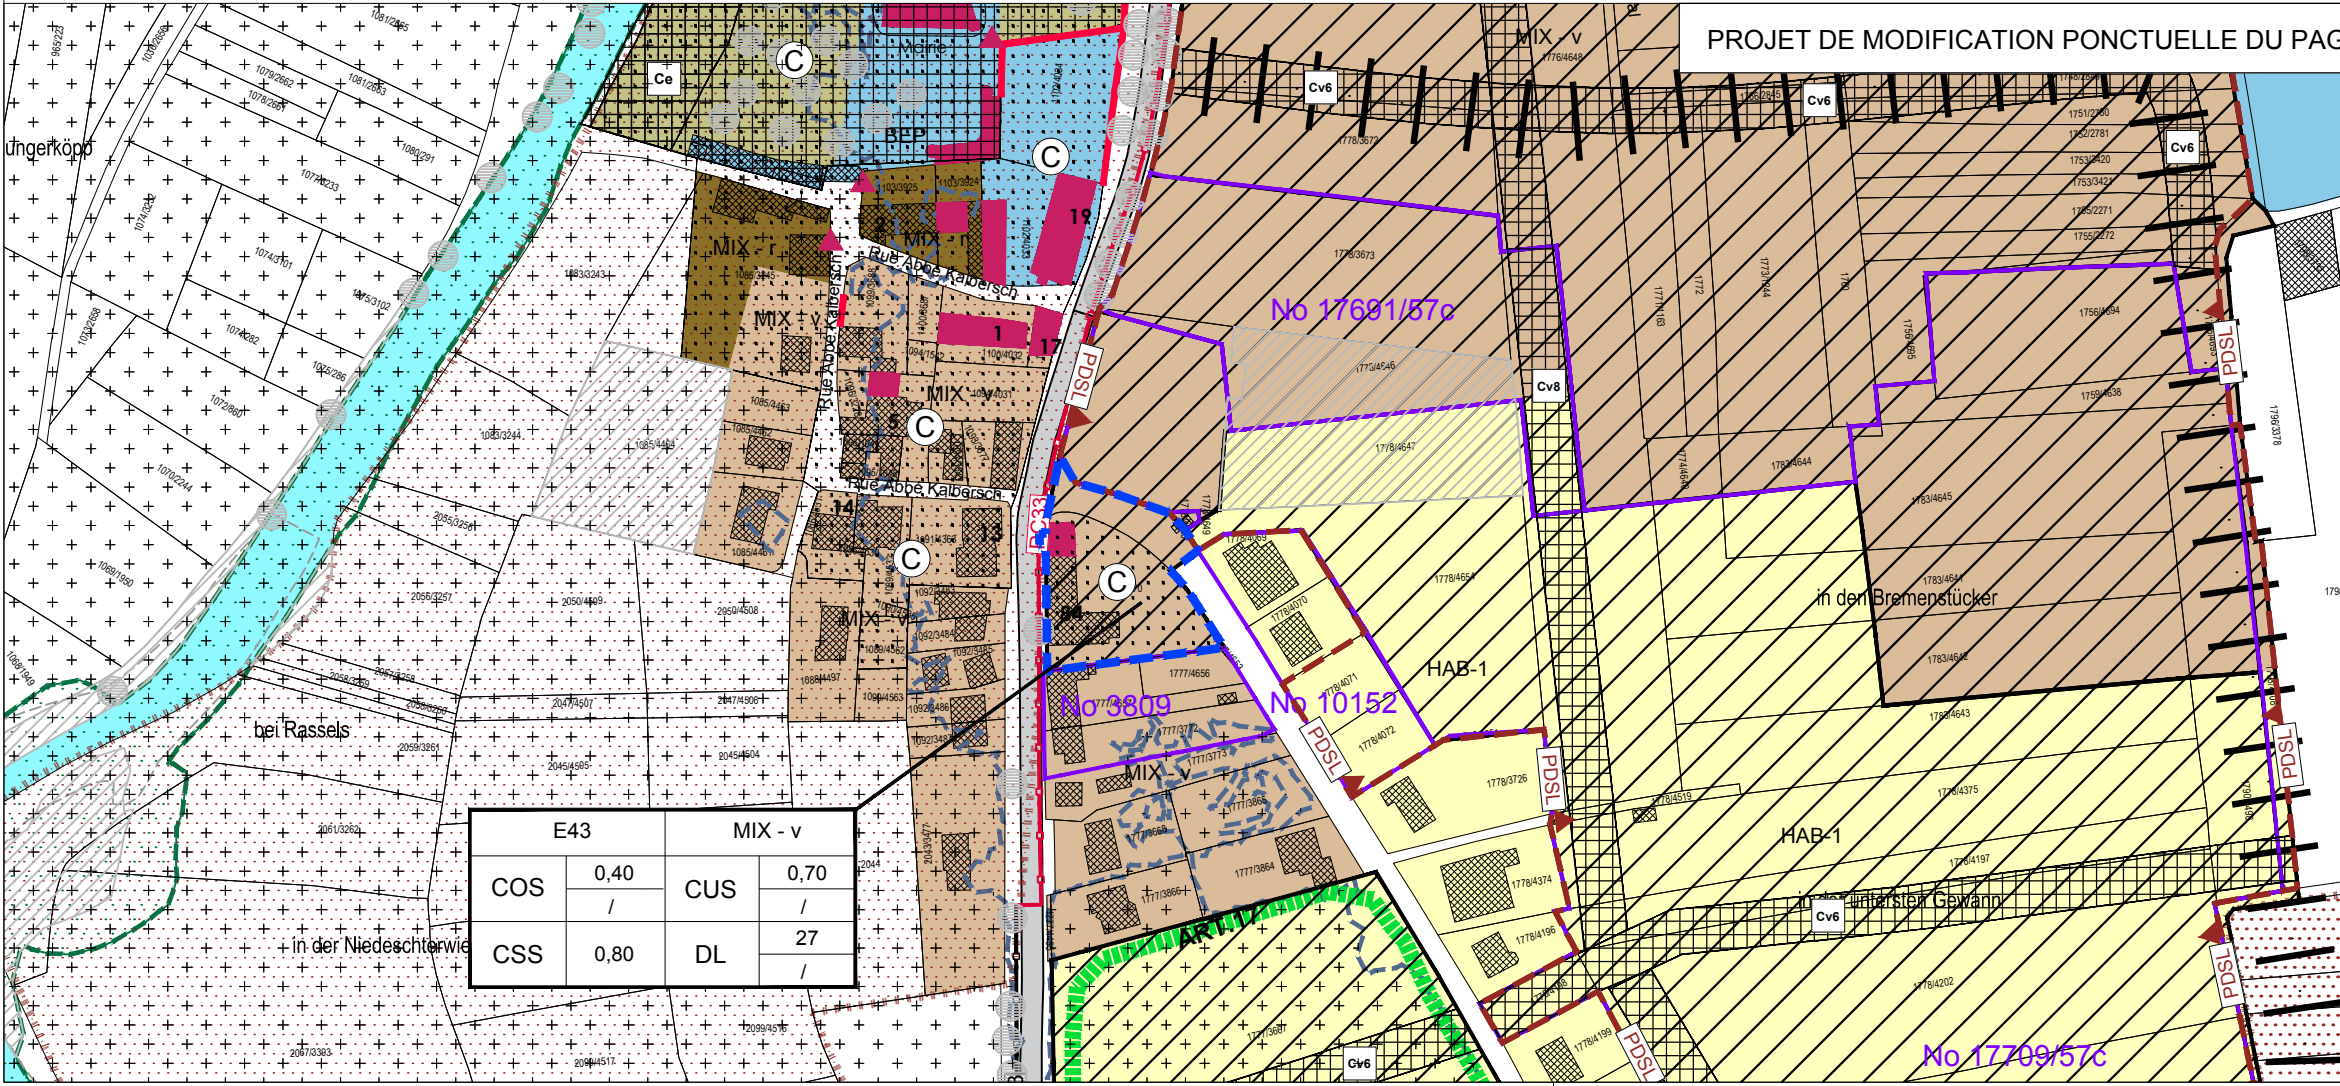

E43		MIX - v	
COS	0,40	CUS	0,70
CSS	0,80	DL	27

PROJET DE MODIFICATION PONCTUELLE DU PAG

PAG en vigueur et Projet de modification ponctuelle du PAG
Administration communale d' Erpeldange - sur - Sûre
"E43"