

Le présent plan fait l'objet d'un avis favorable, sous réserve des observations émises dans la déclaration annexée.
 Luxembourg, le 10.6.69
 La commission d'aménagement
[Signature]

3.8.09/69
 Vu et approuvé
 Luxembourg, le 24.9.69
 Le Ministre de l'intérieur.

PROJET DE LOTISSEMENT

ECHELLE 1:500

Lutz Brucher

ERPELDANGE, LE 1 OCT. 68
 LE PROP: *Brucher*

Commune de ERPELDANGE

Section B dite d'Erpeldange

Référence GEOLUX G.O. : 14-689357
Référence Cadastre : 38/173815

Levé par : LET + PYL
Dessiné par : LAB

Echelle : 1/500

Lieu et Date : FENNANGE, le 15 décembre 2014

L'Ingénieur : **Jean-François LEMPEREZ**, géomètre officiel Signature :

Lieux-dits : "Porte des Ardennes" et "Rue Laduno"

LEGENDE DES PARCELLES

Commune de **ERPELDANGE**

Section **B dite d'Erpeldange**

Nouvelle(s) parcelle(s)

Numéro	Nature	Occupation	Contenance ha a ca	Noms
1777/4656	place		00 03 96	- BRUCHER Fernand Jacques pour 1/6, - BRUCHER Jean Mathias Pierre pour 1/6, - BRUCHER Romain Michel pour 1/6, - BRUCHER Juliette Catherine Jacqueline pour 1/6, - BRUCHER Carol Colette Nicole pour 1/6 et - SCHARTZ Marie Josée pour 1/6 p. l'us SCHARTZ Marie Josée pour 1/6
1777/4657	place (occupée)	bâtiment à habitation	00 08 49	- BRUCHER Fernand Jacques pour 1/6, - BRUCHER Jean Mathias Pierre pour 1/6, - BRUCHER Romain Michel pour 1/6, - BRUCHER Juliette Catherine Jacqueline pour 1/6, - BRUCHER Carol Colette Nicole pour 1/6 et - SCHARTZ Marie Josée pour 1/6 p. l'us SCHARTZ Marie Josée pour 1/6

Numéro	Lieu-dit	Provenance des parcelles
1777/4656	Rue Laduno	PARTIE 1777/4652
1777/4657	Porte des Ardennes	PARTIE 1777/4652


MENTION DE VALIDATION

suivant la loi du 25.7.2002, article 7(3)


LE PRESENT PLAN EST
CONFORME AUX DIRECTIVES
OFFICIELLES ET EST INTEGRE
AUX ARCHIVES CADASTRALES.

Luxembourg, le
Pour le Directeur

Gilbert BARZEN, géomètre officiel

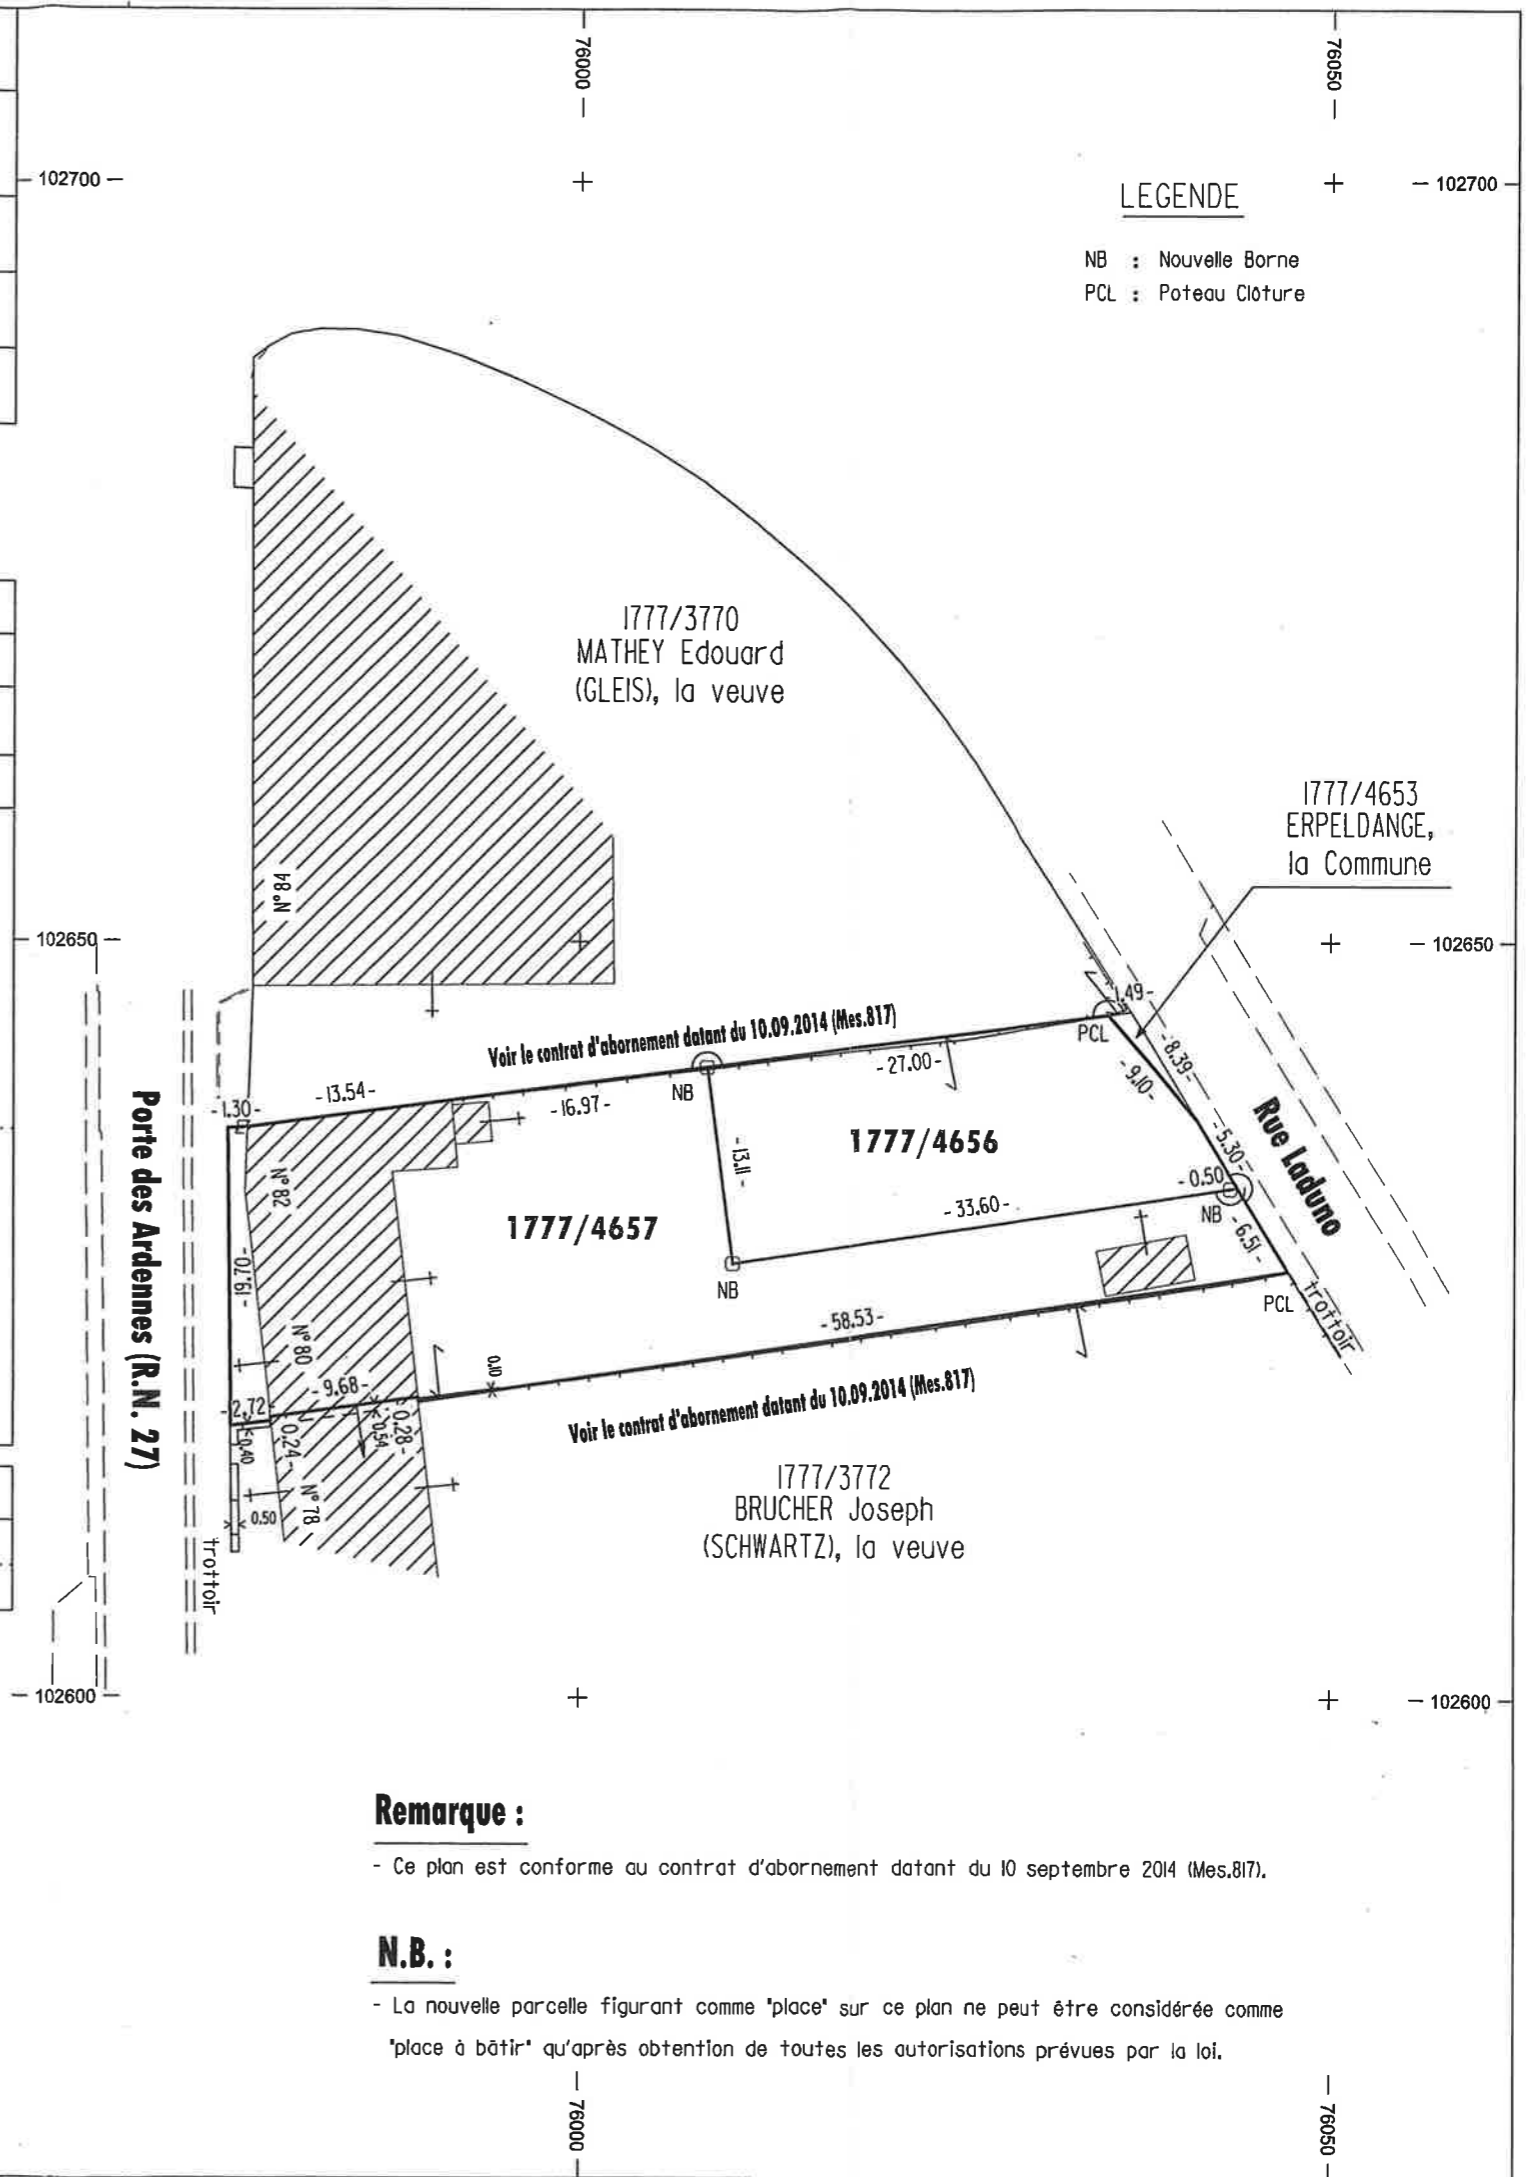

Rue Porte des Ardennes
asphalte

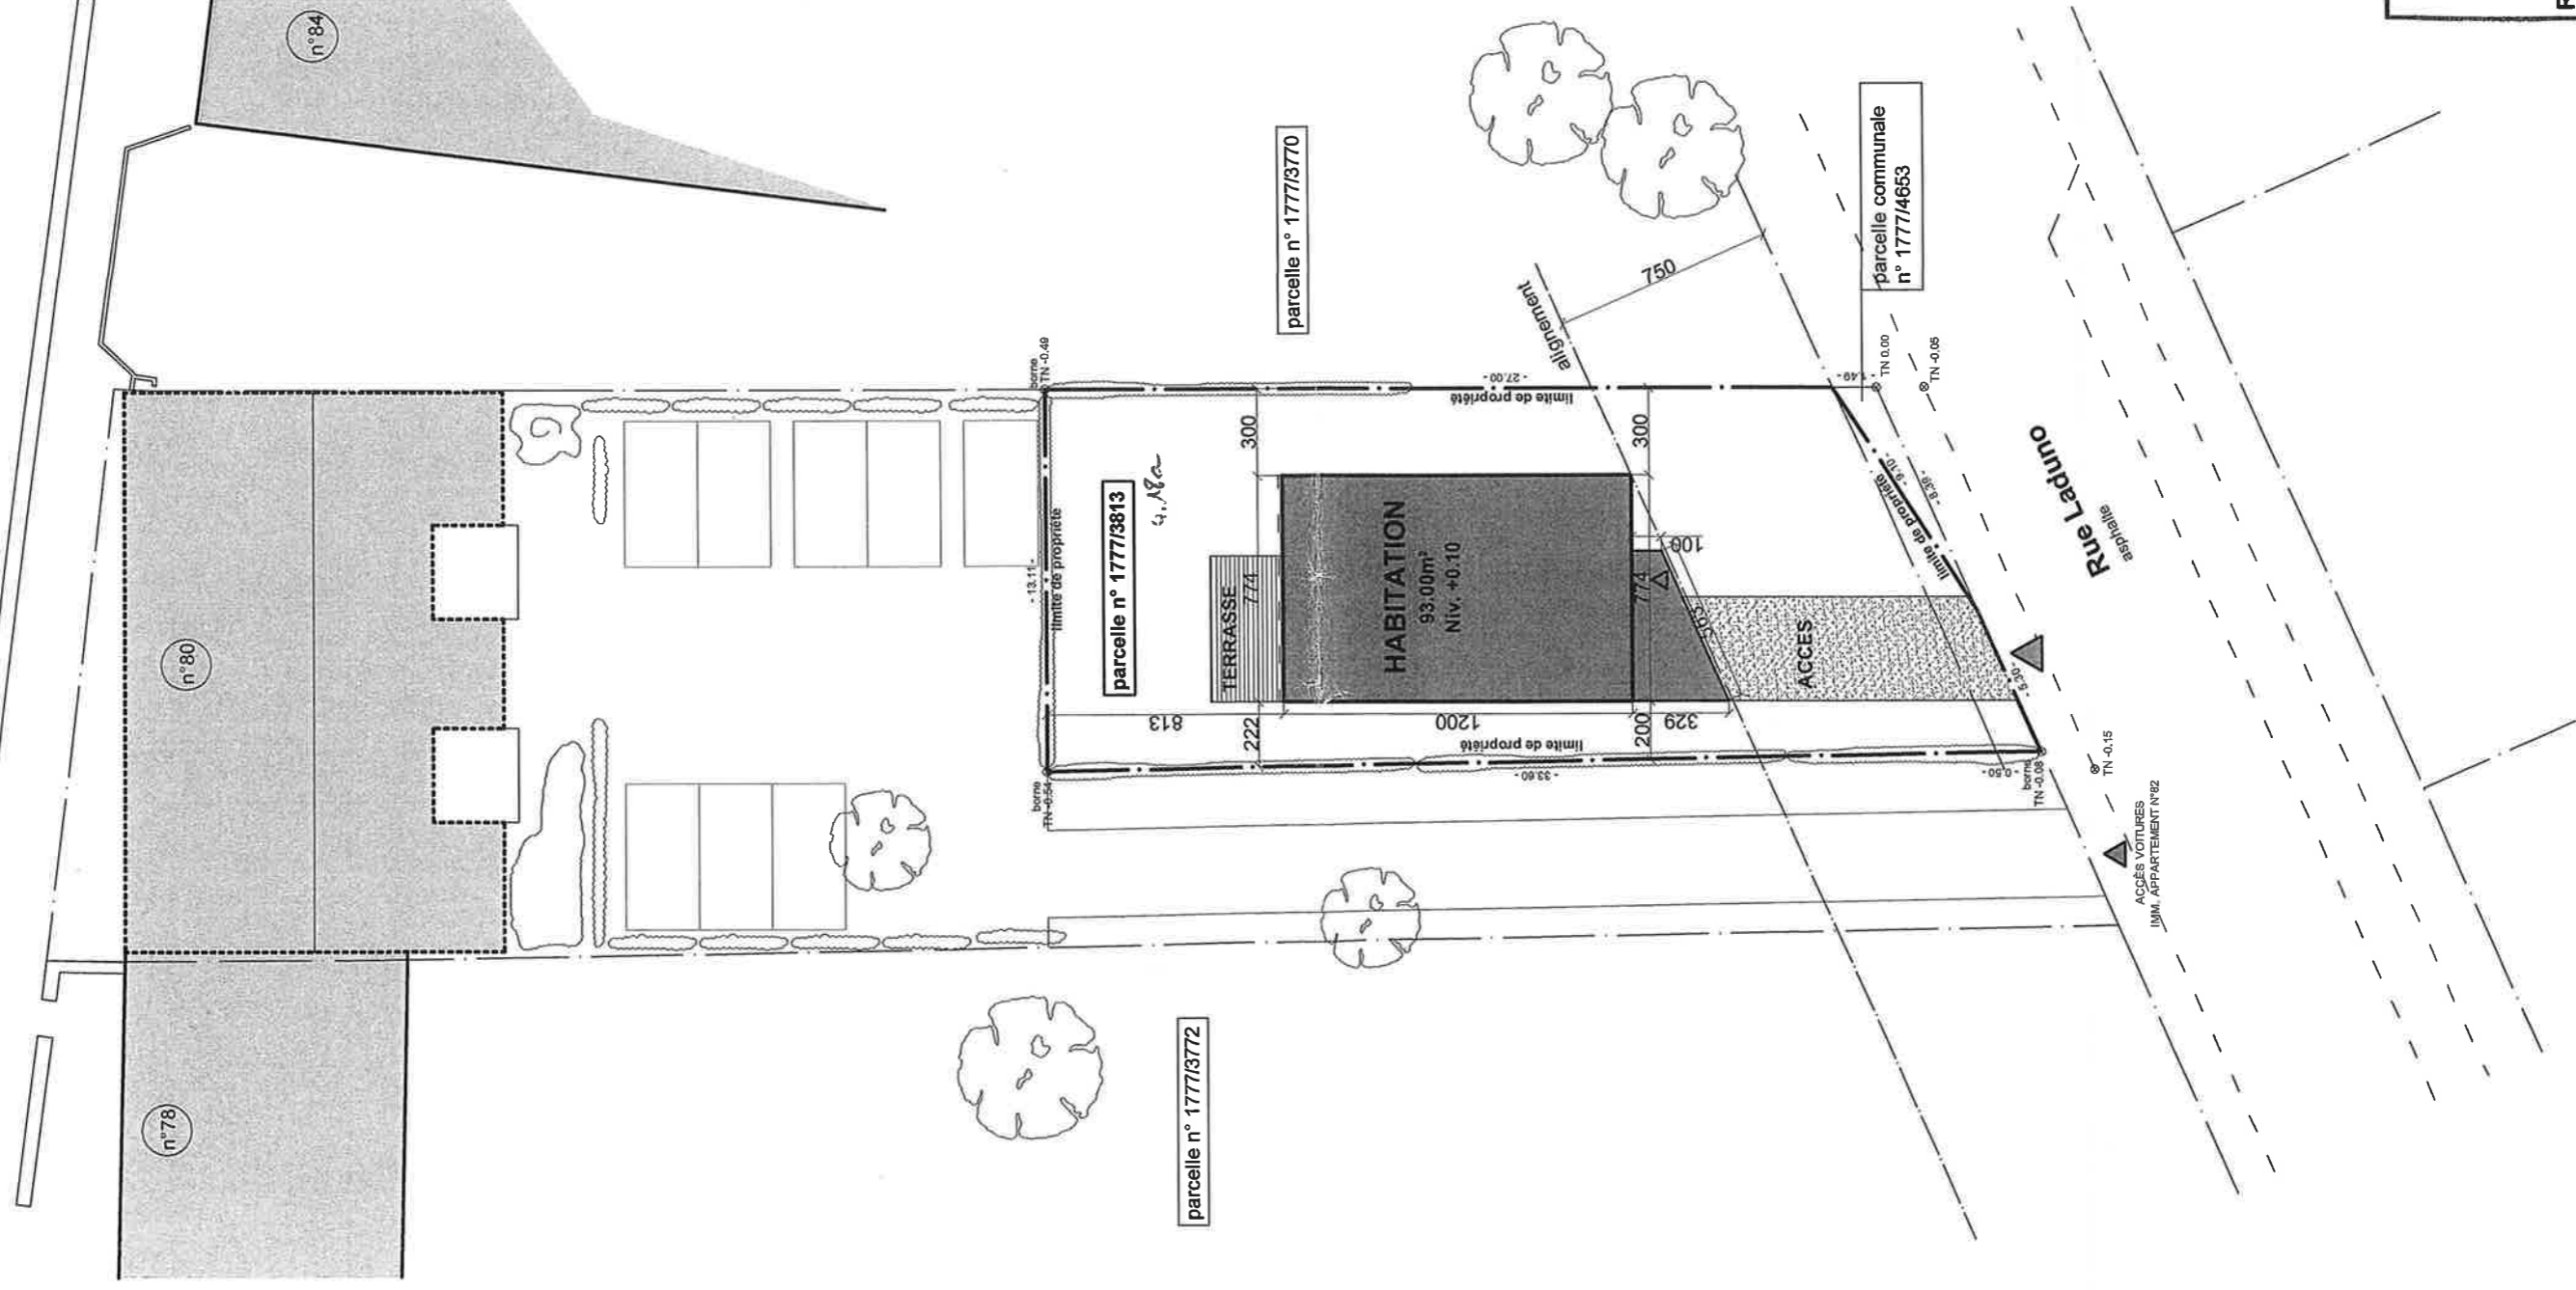

COMMUNE ERPELDANGE
ENTREE LE
27 MARS 2015
REF. N°

Plan d'implantation - situation projetée - échelle 1-250



Construction d'une habitation - rue Laduno à Erpeldange
Les plans restent la propriété de l'architecte.

architecte - contact
Christophe STEMBERT
info@pom-archi.com

23-03-2015

ES

1