





Transfert d'unités de logements des ilots 3 et 16 vers l'ilot 7 selon l'avis de la CE 19024/57C du 14/01/2021

Lot 3.1	16,47 ares	Lot 16.1	18,49 ares	Lot 16.2	16,68 ares
1166,00 m ²	18-c	683,00 m ²	2049,00 m ²	639,00 m ²	1868,00 m ²
1-mi	18-c	1237,00 m ²	1-mi	19-c	18-c
tp	ha-11,00 m	II + 2S	t2 (max. 40')	hc-7,50 m	II + 1C + 1S
				hf-13,00 m	

COUPE REGLEMENTAIRE
1/500

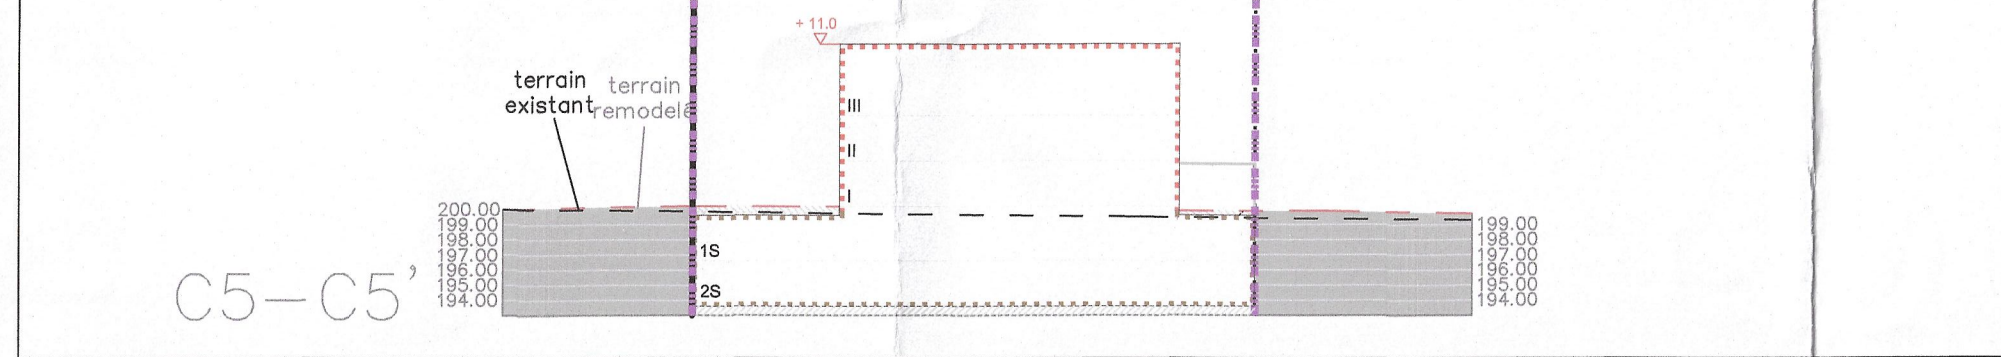

COUPES REGLEMENTAIRES
1/500

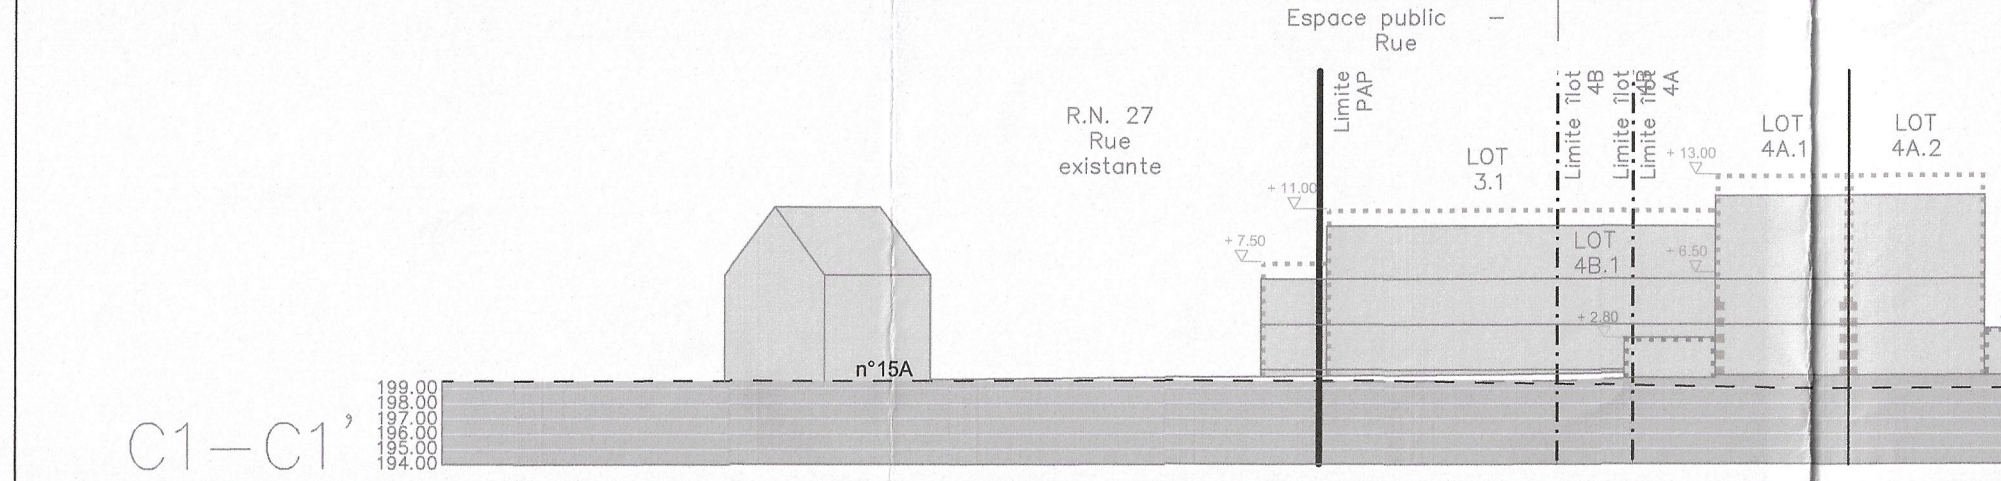

REPRESENTATION SCHEMATIQUE DU
DEGRE D'UTILISATION DU SOL PAR LOT

Lot	LOT / ILOT	surface du lot / de l'ilot [m ²]
Lot 7.1	2,88 ares	86,30 m ²
Lot 7.2	1,51 ares	83,00 m ²
Lot 7.3	1,51 ares	83,00 m ²
Lot 7.4	1,51 ares	83,00 m ²
Lot 7.5	1,51 ares	83,00 m ²
Lot 7.6	2,43 ares	86,30 m ²
Lot 7.7	29,16 ares	1154,00 m ²
Lot 7.8	20,11 ares	961,40 m ²
Lot 7.9.1	0,27 ares	0,00 m ²
Lot 7.9.2	0,20 ares	0,00 m ²
Lot 7.9.3	0,20 ares	0,00 m ²
Lot 7.9.4	0,20 ares	0,00 m ²
Lot 7.9.5	0,20 ares	0,00 m ²
Lot 7.9.6	0,20 ares	0,00 m ²
Lot 7.10.1	0,19 ares	0,00 m ²
Lot 7.10.2	0,14 ares	0,00 m ²
Lot 7.10.3	0,14 ares	0,00 m ²
Lot 7.10.4	0,14 ares	0,00 m ²
Lot 7.10.5	0,14 ares	0,00 m ²
Lot 7.10.6	0,14 ares	0,00 m ²
Lot 7.10.7	0,14 ares	0,00 m ²
Lot 7.10.8	0,17 ares	0,00 m ²
Lot 7.11	11,78 ares	0,00 m ²

Représentation schématique du degré d'utilisation du sol par lot ou Ilot

FONDS DE PLANS ET AUTRES SOURCES
- PAP approuvé "In der mittelsten Gewinn" 57C/1709
- Plan de mesurage, Geocad S.A. r.l., n°08181-CADA-104
- Plan topographique, J. KNEIP & ASSOCIES S.A. r.l., n°08181-PAG1

- Partie graphique du PAG de la commune de Erpeldange-sur-Sûre (n° de référence 57C)

Avis de la Cellule d'Evaluation Ref:19024/57C du 14 janvier 2021

Vote du Conseil Communal

Approbation du Ministère de l'Intérieur