


Porte des Ardennes (N.27)

Piste Cyclable

Parcelle
N°1974/4194





Sentier Piéton

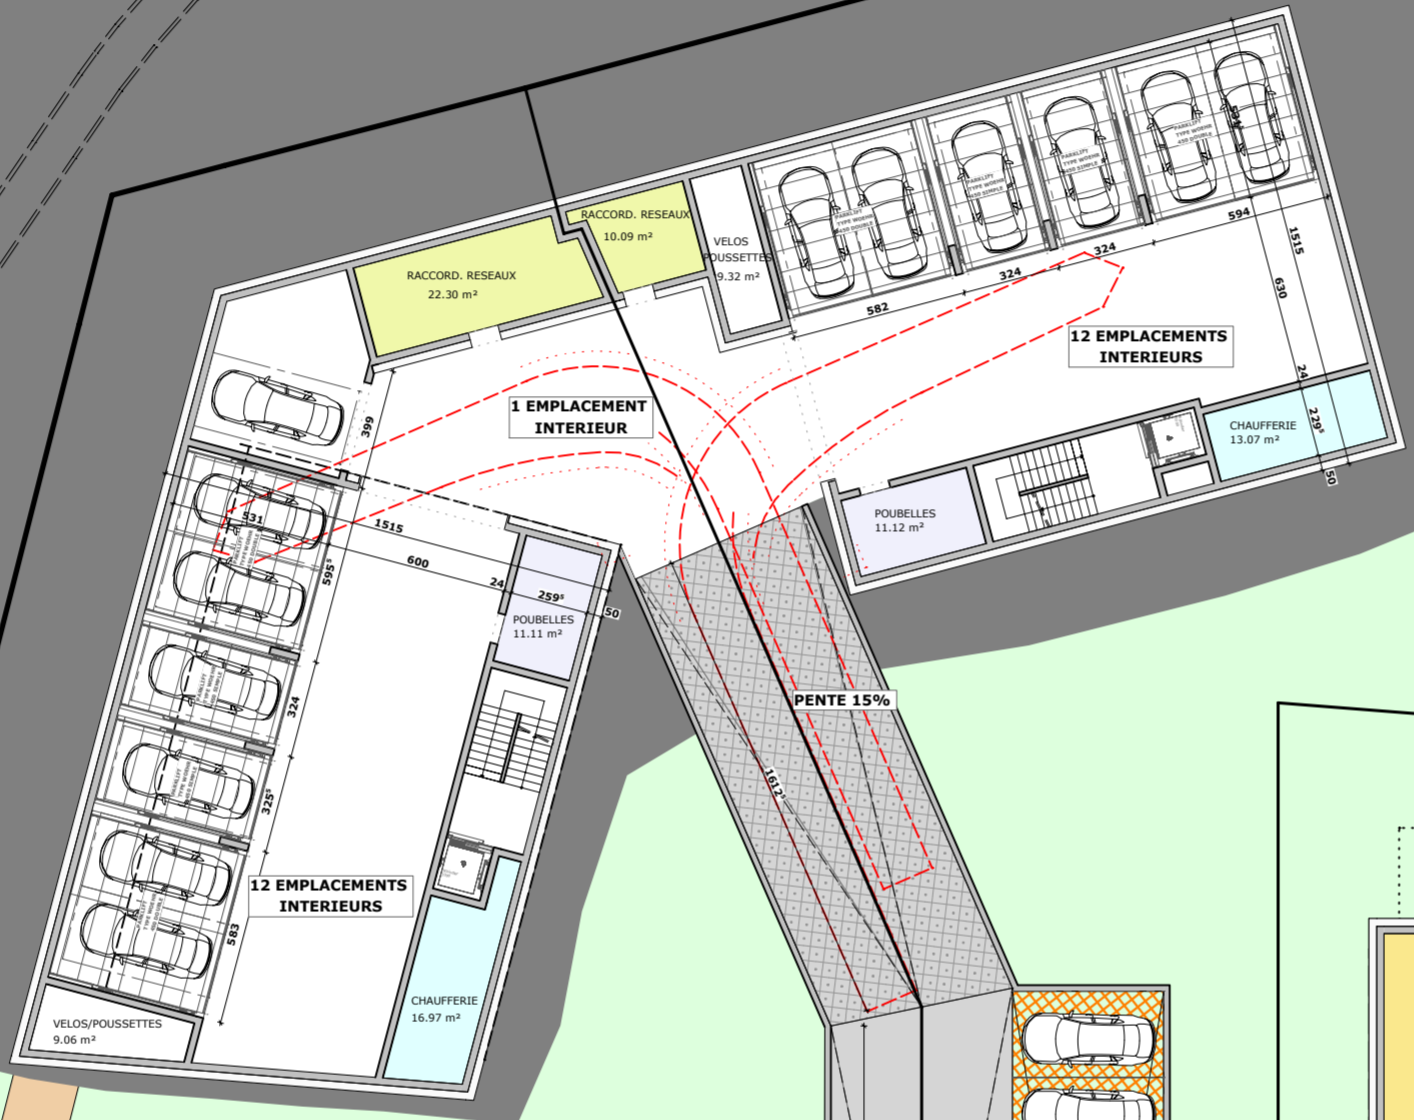

ZONE MIXTE VILLAGEOISE
ZONE DE SPORT ET DE LOISIRS

Parcelle
N°1973/4966

ZONE MIXTE VILLAGEOISE
ZONE HAB-1

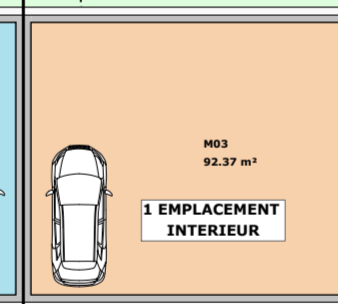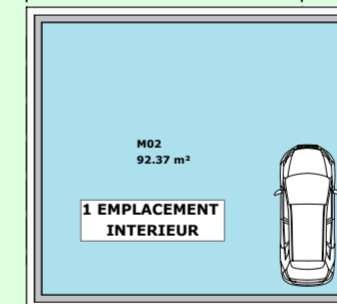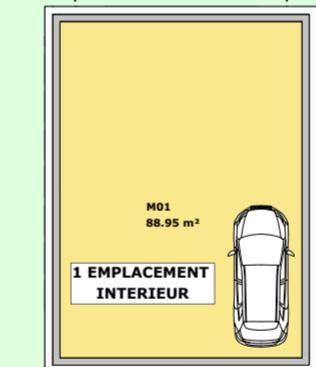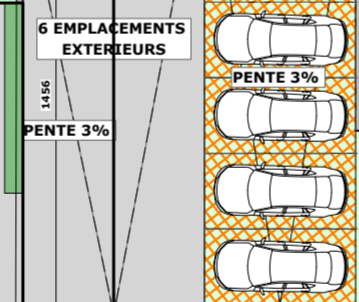

ZONE MIXTE VILLAGEOISE
ZONE DE SPORT ET DE LOISIRS

Parcelle
N°1970/4089

Beim Dreieck

Parcelle
N°1970/4086

Parcelle
N°1970/4085

Parcelle
N°1970/4084

Parcelle
N°1970/4083

Parcelle
N°1970/4088

Parcelle
N°1970/4087