PLAN D'ILLUSTRATION - Ech: 1/250

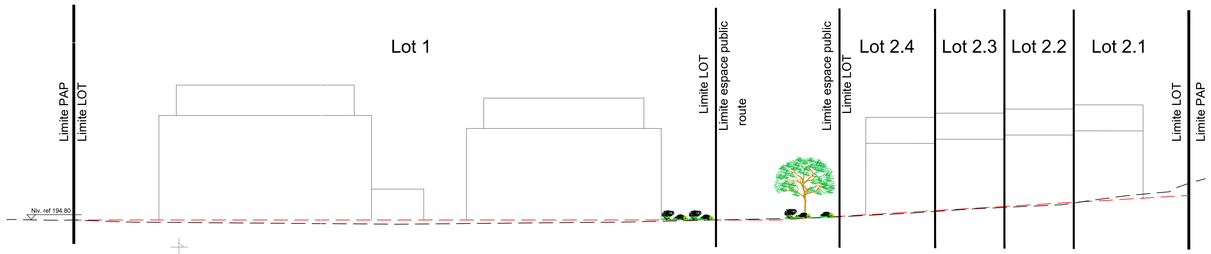

COUPE AA - Ech: 1/250

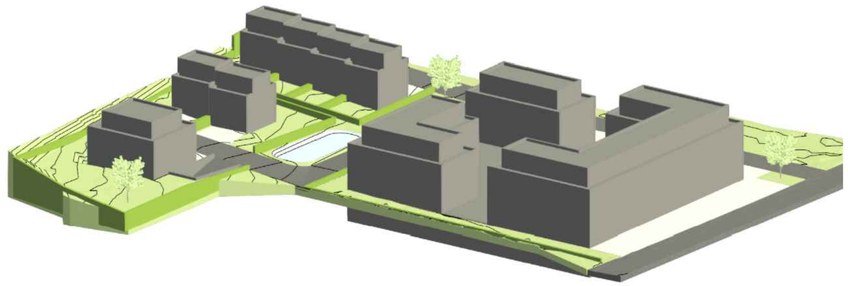

AXONOMETRIE 1

AXONOMETRIE 2

Légende

- voie de circulation de zone de rencontre
- espace de verdure privé
- espace de verdure public
- revêtement idéalement drainant
- toiture aménagée avec des espaces verts
- place de parking

Ce plan ne vaut pas plan à l'acte
Les dimensions et surfaces exactes seront déterminées par l'Administration du Cadastre et de la Topographie

Fond de plan: © ORIGINE CADASTRE: DROITS RESERVES A L'ETAT DU GRAND-DUCHE DU LUXEMBOURG (2014) – COPIE ET REPRODUCTION INTERDITES

Date	Indice	Remarques

bered solutions
solutions
71, rue Michel Thilges
L-9573 Wiltz
Tel. +352 958086
Fax. +352 269500 85
web: www.bered.lu

PROJET
PLAN D'AMENAGEMENT PARTICULIER 'Beim Wangertsgart' à Ingeldorf - Commune de ERPELDANGE-SUR-SÛRE

MAITRE DE L'OUVRAGE
WANGERTSGART S.A.
23, rue d'Ermsdorf - L-7662 Medernach

OBJET
PLAN D'ILLUSTRATION

CONCERNE
PLAN D'IMPLANTATION, COUPE AA ET AXONOMETRIES

PHASE	N° PLAN	INDICE
AUTORISATION	**RED624-3-02-AUT-PLANS-101**	

DESSIN	CONTRÔLE	DATE INITIALE	N° CADASTRAL	FORMAT
FPE perrine.ferage@bered.lu	**R.E.** roland.esch@bered.lu	17/12/2025	149/2158 et 149/1814	**A0**
FOND DE PLAN: **bered topo - BEST TOPO**		DATE VERSION: 17/12/2025	ÉCHELLE: **1/250**	PAGE: 1/1

N° CAD: P:\RED-Erpeldange-sur-Sûre\RED-ERP Beim Wangertsgart_Ingeldorf\RE DOSSIERS ACTUELS\RED-ERP-101-PAP-101.dwg