

LEGENDE

EXISTANT


- Canalisation eaux pluviales existante
- Canalisation eaux mixtes existante
- Canalisation eaux usées existante

PROJET

- Limite de Projet
- Canalisation / regard eaux usées projetée
- Canalisation / regard eaux pluviales projetée
- Axes pluviaux vers bassin (canalisations, cunettes & caniveaux)

BASSIN DE RETENTION
 V = 38m³
 Fond du bassin = 193.80 m
 Hauteur d'eau = 0.30 cm
 Niveau terrain autour du bassin = 194.25 m

RETENTION EN TOITURE TYPE NID D'ABEILLE
 V = 25m³

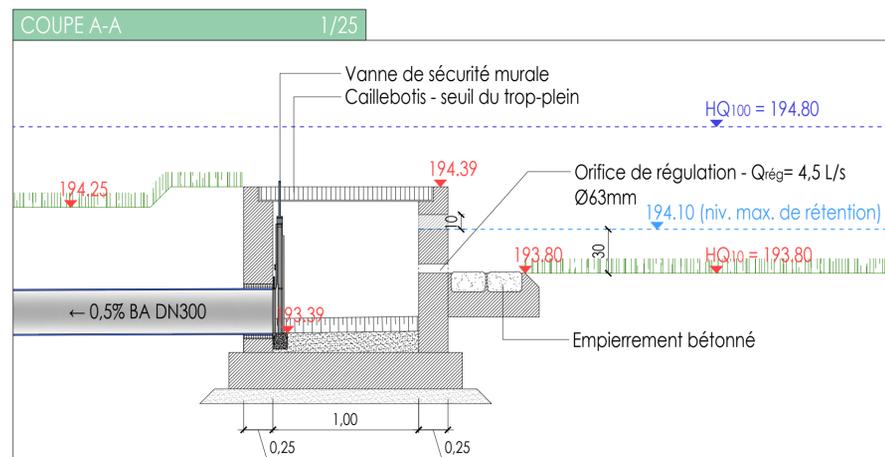

- Fond de plan JONAS ARCHITECTES : P-0739-1001-prov1_APS_R-1
 - Fond de plan réseaux d'assainissement existants : SIDEN

DATE	INDICE	MODIFIE PAR	VERIFIE PAR	MODIFICATION
01.09.23	E	PFA	DRT	Mise à jour assainissement existant
17.07.23	A	PFA	DRT	Mise à jour bassin de rétention & EP

DESSINÉ : Pedro Ferreira VÉRIFIÉ : David Robert CONTRÔLÉ : Benjamin Borde

CLIENT : **OBEN DEM HIRTENHAUS S.A.R.L.**
 2, rue de Marburg
 L-9764 Marnach

CHANTIER : **Commune de Erpeldange-sur-Sûre**
PAP Oben dem Hirtenhaus à Ingeldorf

OBJET : **Concept d'assainissement**
Vue en plan

ECHELLE : 1/500

FICHER : P:\P-30\2021\20211628_LP_LP_Oben_dem_Hirtenhaus_Ingeldorf_Plan\05_Hydro\1-Avant-projet

DATE : 31.05.2023 PHASE : Avant-projet sommaire

PLAN N° : 20211628 -LP- HA001 IND. B

LUXPLAN S.A.
 Ingénieurs conseils

4, rue Albert Simon
 L-5315 Contzem
 G.D. de Luxembourg
 Tel: (+352) 26 39 01-1
 Fax: (+352) 30 96 09
 E-mail: info@luxplan.lu
 http://www.luxplan.lu